





PLANTA
CISTERNA 200000 lts

EXCAVACION RECTANGULAR CON HOLGURA DE 50 CM EN LA BASE CON RESPECTO AL PERIMETRO EN LA BASE DE LA CISTERNA

RELLENO CON MATERIAL NO EXPANSIVO O EN CAPAS DE 20 CM COMPACTADA CON PISON DE MANO

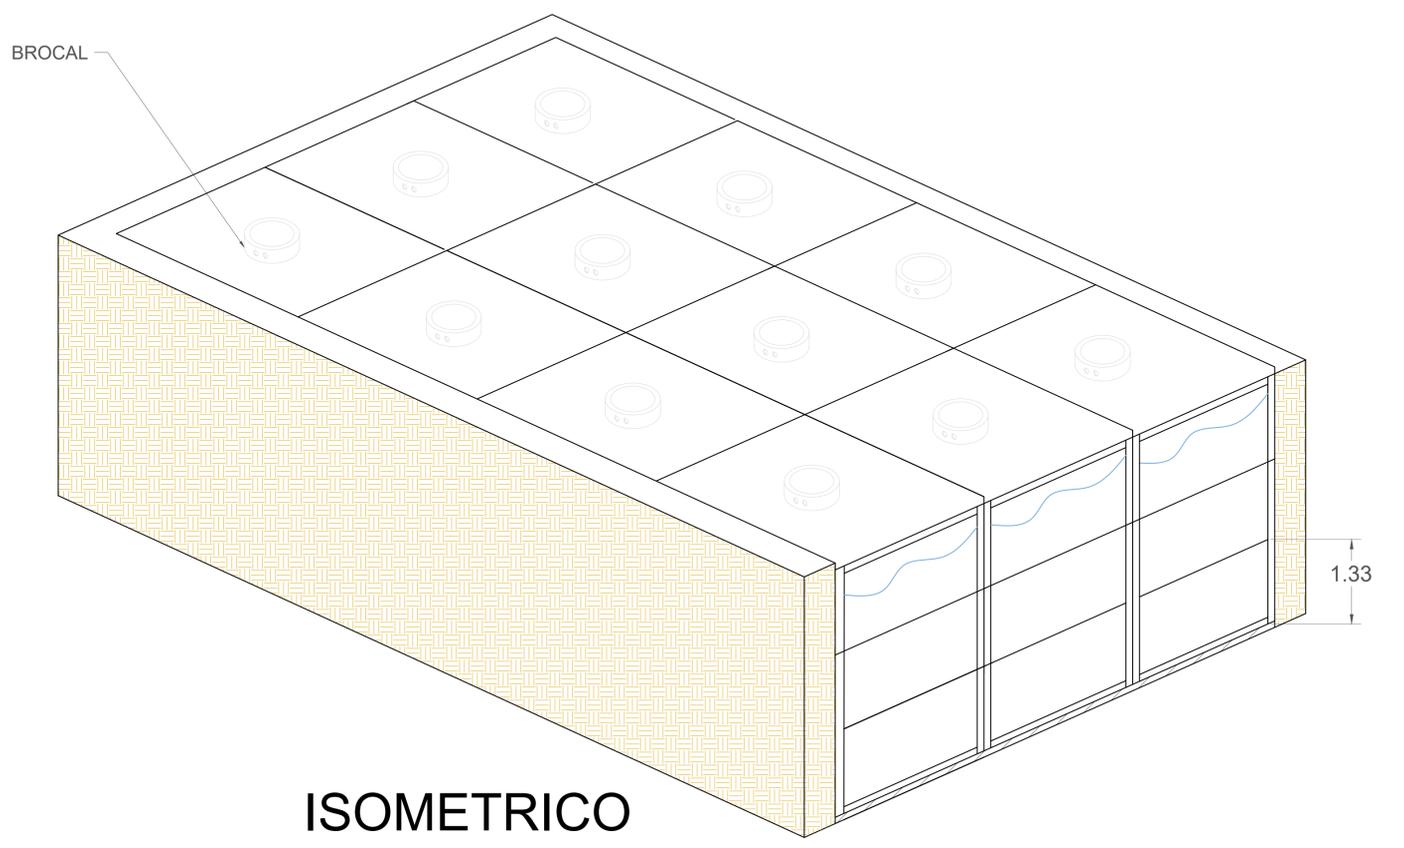

ISOMETRICO

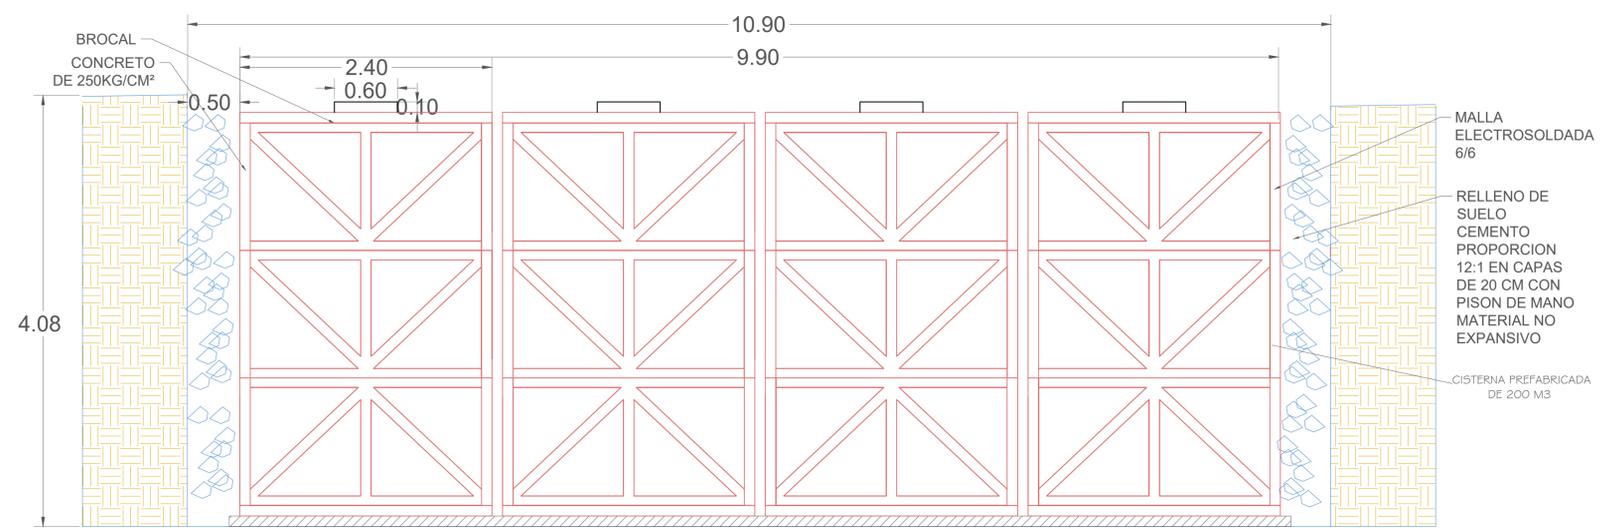

SECCIÓN



SIMBOLOGIA

- PROGRAMA ACTUAL
- CONSTRUCCION EXISTENTE
- ETAPA FUTURA
- DEMOLICION
- DESMONTAR
- REUBICAR

N.P.T NIVELES
+0.80

PLANO:
CISTERNA PREFABRICADA 200 M³

CONTENIDO:
- PLANTA
- DETALLES
- ISOMETRICO

CLASE:	01
NO. DE PLANO:	01
FECHA:	03 Nov 2017
REVISION:	P-00 24 Nov 17
ESCALA:	1/8
AUTORIZADO:	Firma
REVISOR:	Firma

CISTERNA PREFABRICADA 200 M³