



EXCAVACION RECTANGULAR CON HOLGURA DE 50 CM EN LA BASE CON RESPECTO AL PERIMETRO EN LA BASE DE LA CISTERNA

RELLENO CON MATERIAL NO EXPANSIVO O EN CAPAS DE 20 CM COMPATADA CON PISON DE MANO

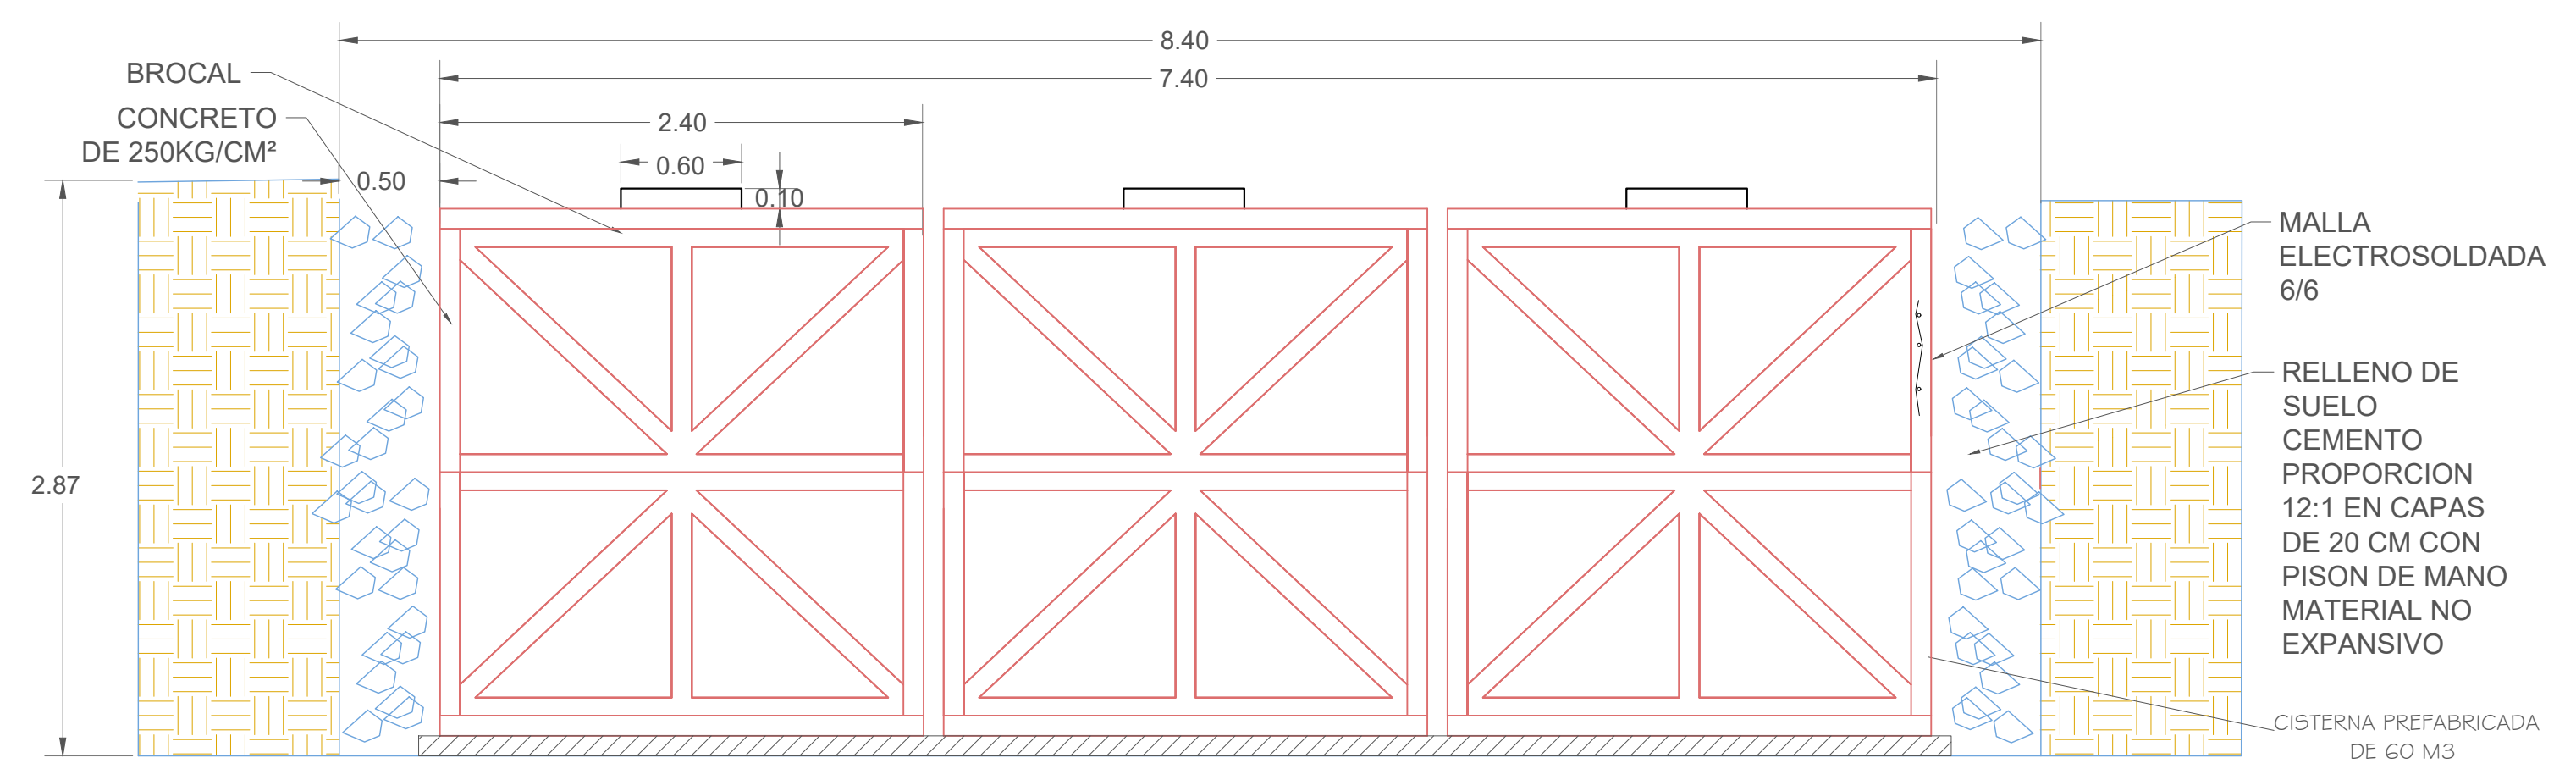

SECCION

PLANTA CISTERNA 60000 lts

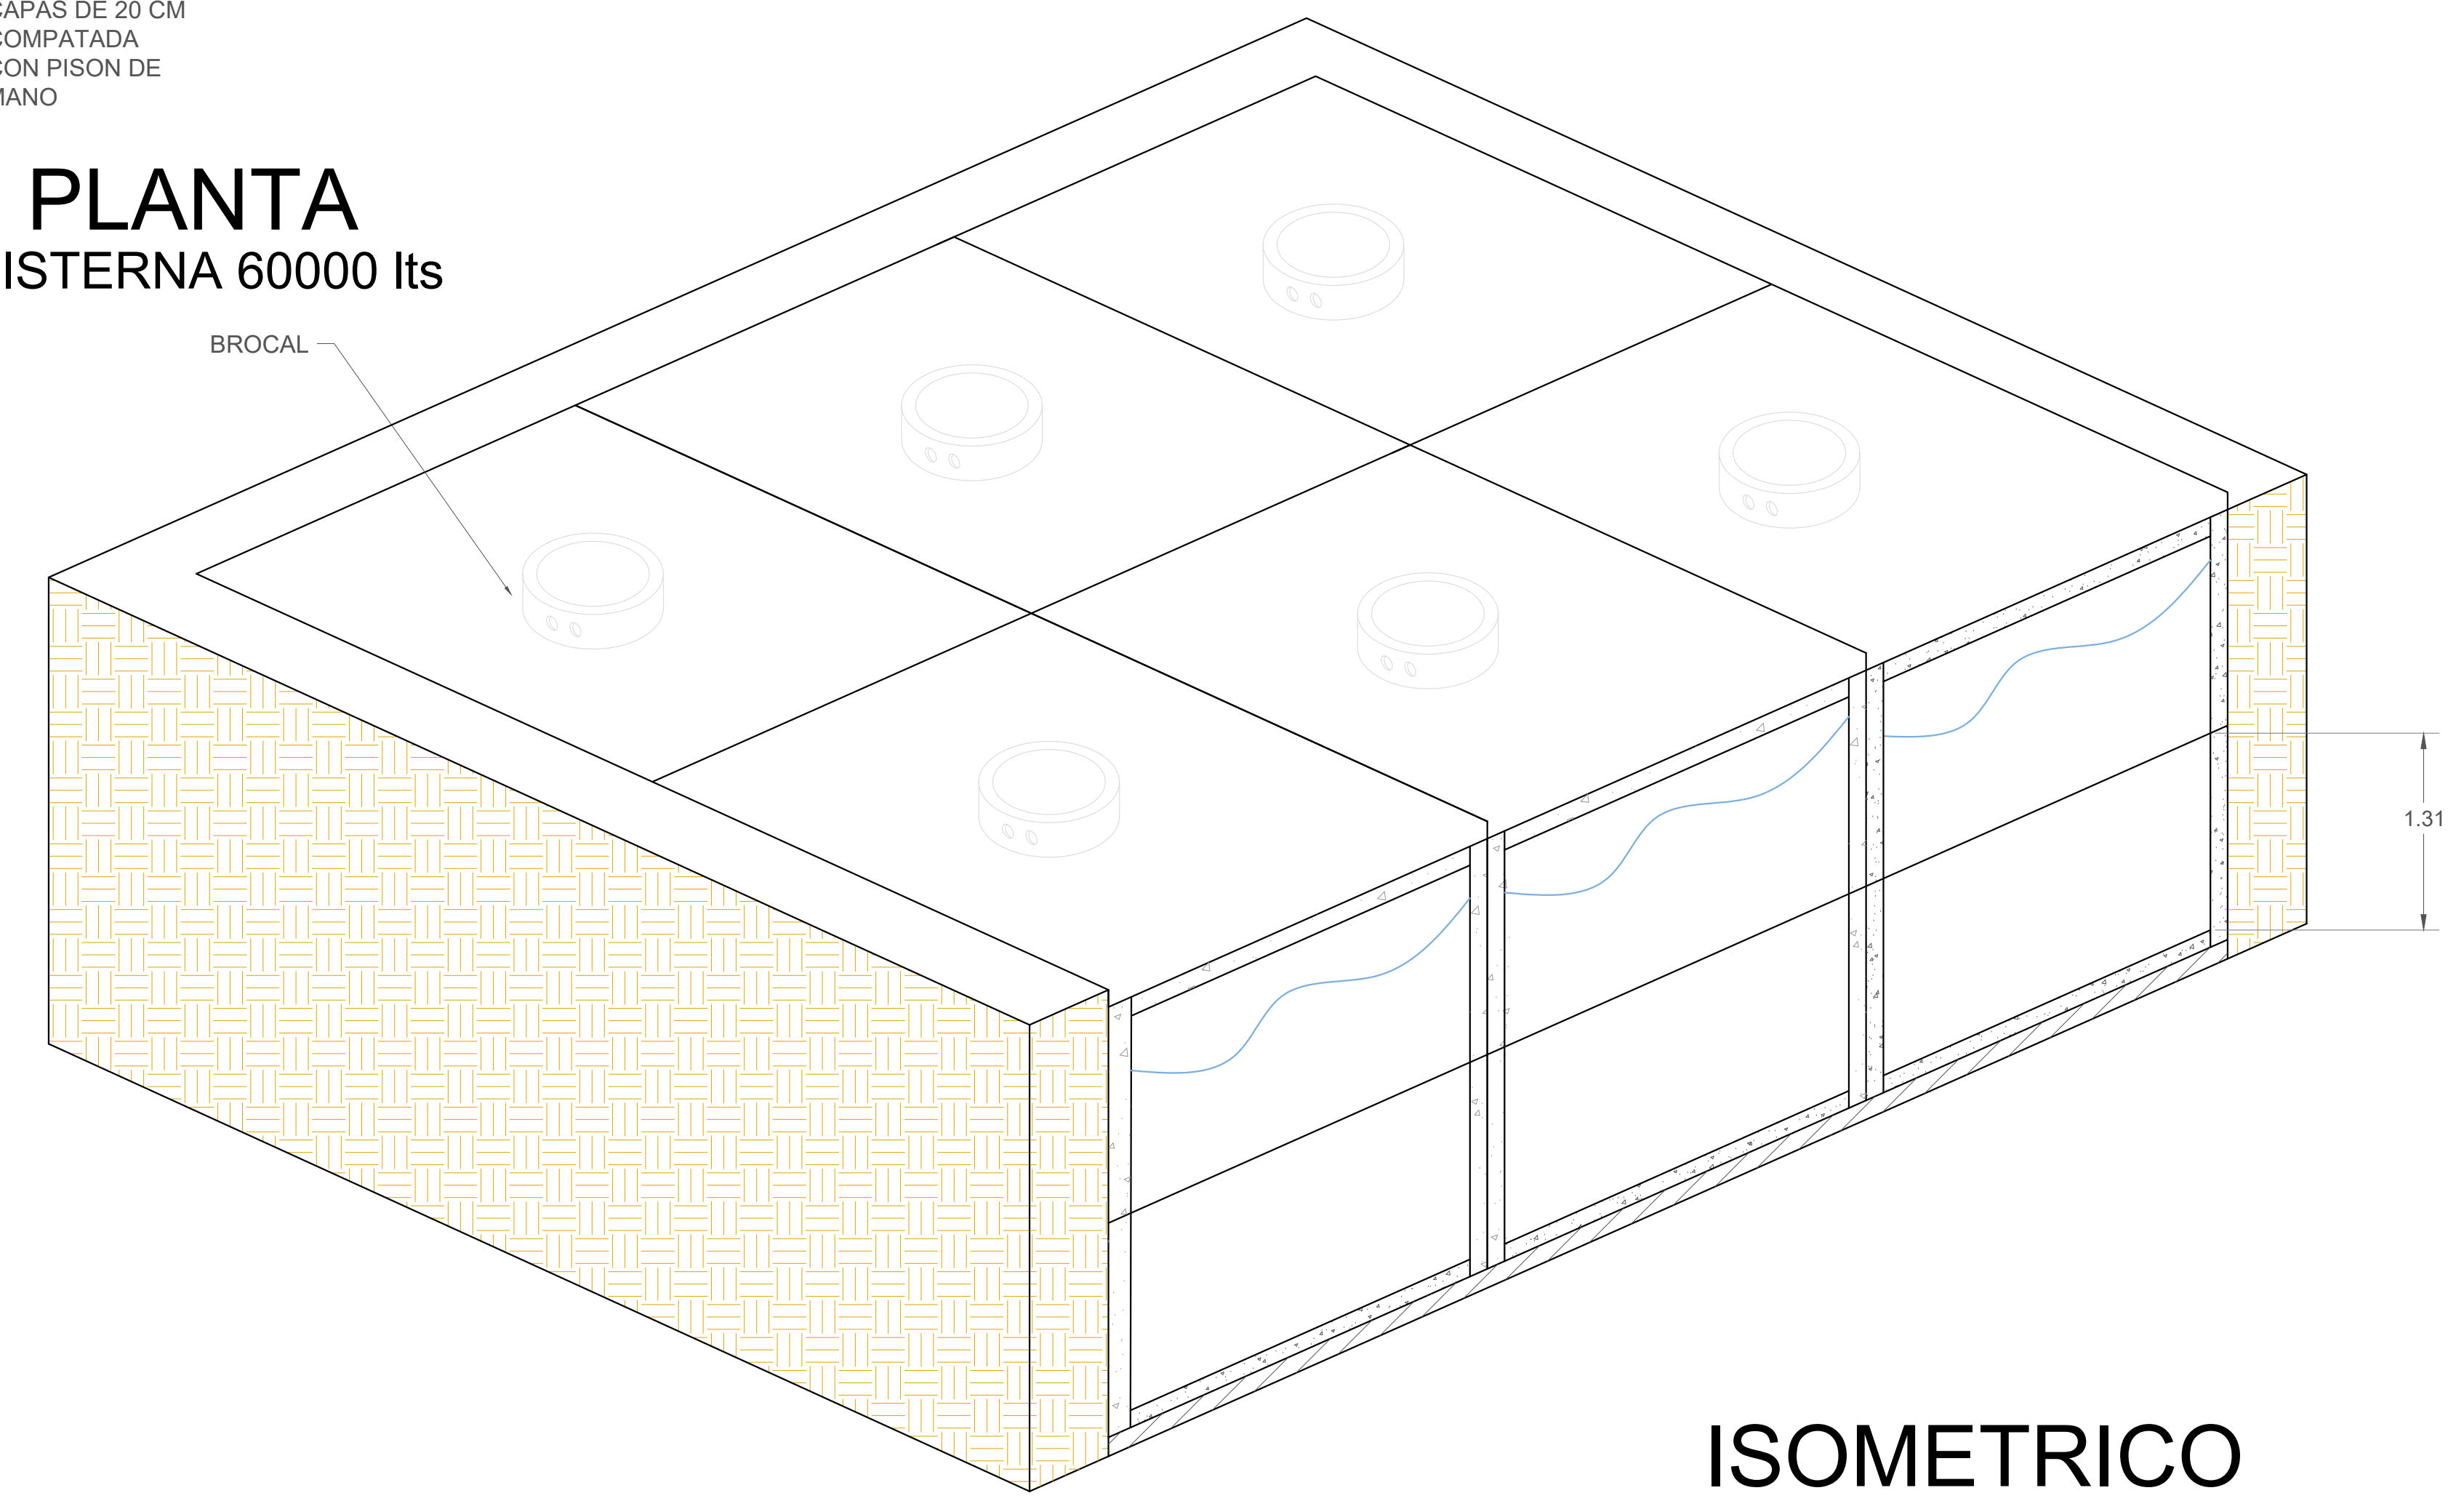

ISOMETRICO

CISTERNA PREFABRICADA 60M³



SIMBOLOGIA

- PROGRAMA ACTUAL
- CONSTRUCCION EXISTENTE
- ETAPA FUTURA
- DEMOLICION
- DESMONTAR
- REUBICAR

N.P.T NIVELES
+0.60

PLANO:
CISTERNA PREFABRICADA 60M³

CONTENIDO:
- PLANTA
- DETALLES
- ISOMETRICO

CLASE:	01
NO. DE PLANO:	01
FECHA:	24 Julio 2017
REVISION:	P-00 24-jul-17
ESCALA:	1/6
AUTORIZADO:	Firma
REVISOR:	Firma

OBR-R-53