


SECCION



PLANTA CISTERNA 110000 lts

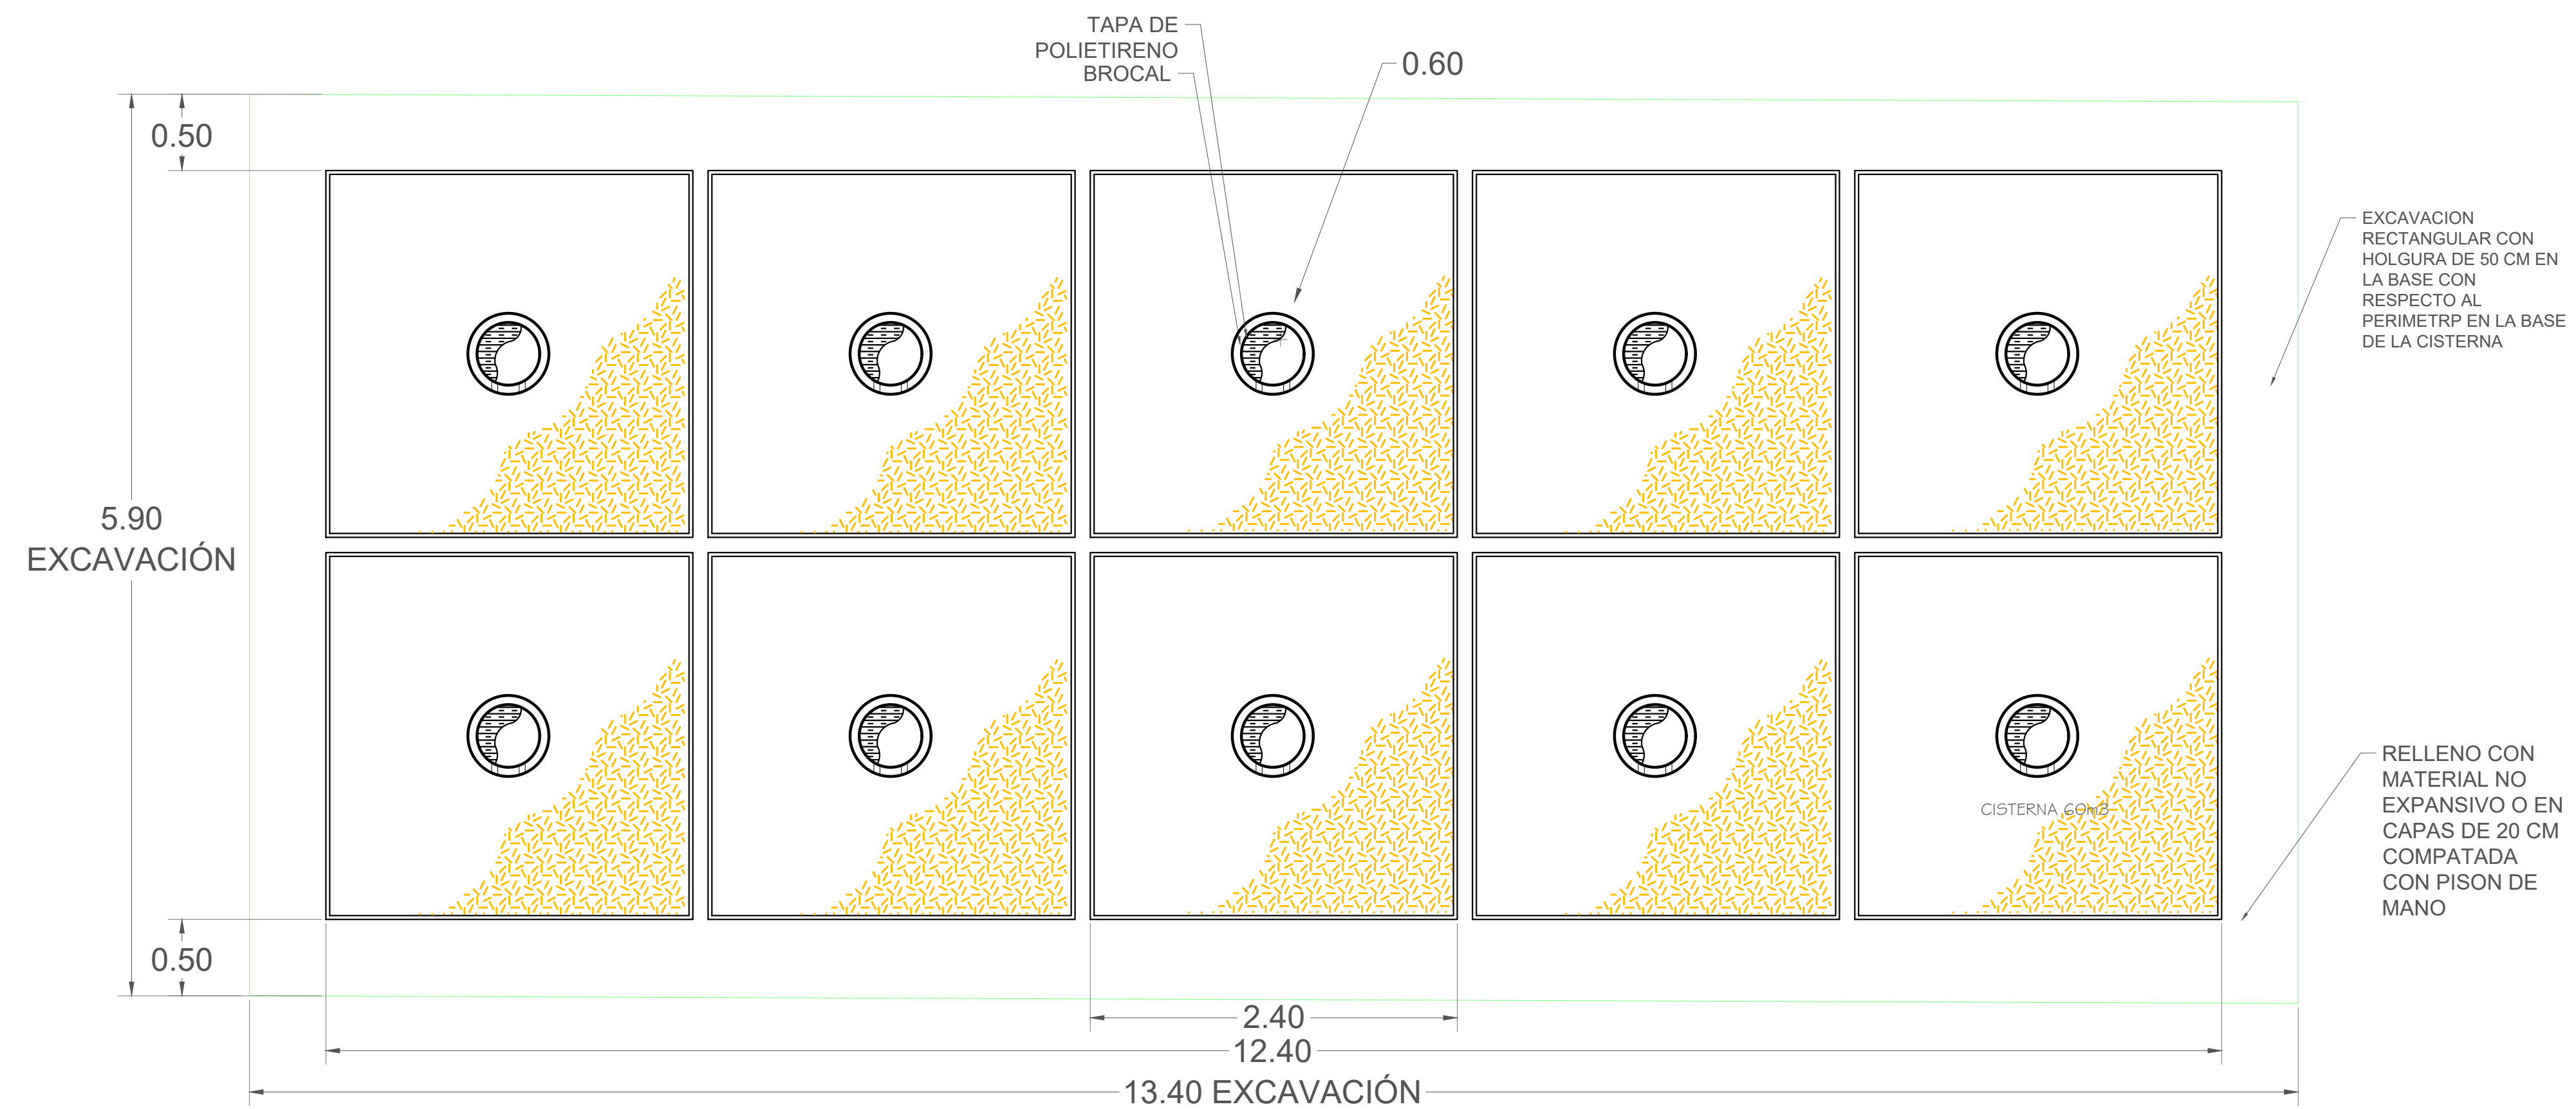

SIMBOLOGIA	
	PROGRAMA ACTUAL
	CONSTRUCCION EXISTENTE
	ETAPA FUTURA
	DEMOLICION
	DESMONTAR
	REUBICAR
	N.P.T NIVELES +0.80

PLANO: CISTERNA PREFABRICADA 110M ³
CONTENIDO: - PLANTA - DETALLES

CLASE:	01
NO. DE PLANO:	01
FECHA:	02 Oct 17
REVISION:	P-00 02 Oct 17
ESCALA:	1/8
AUTORIZADO:	Firma
REVISOR:	Firma

CISTERNA PREFABRICADA 110M³